


# POHLED SEVEROVÝCHODNÍ

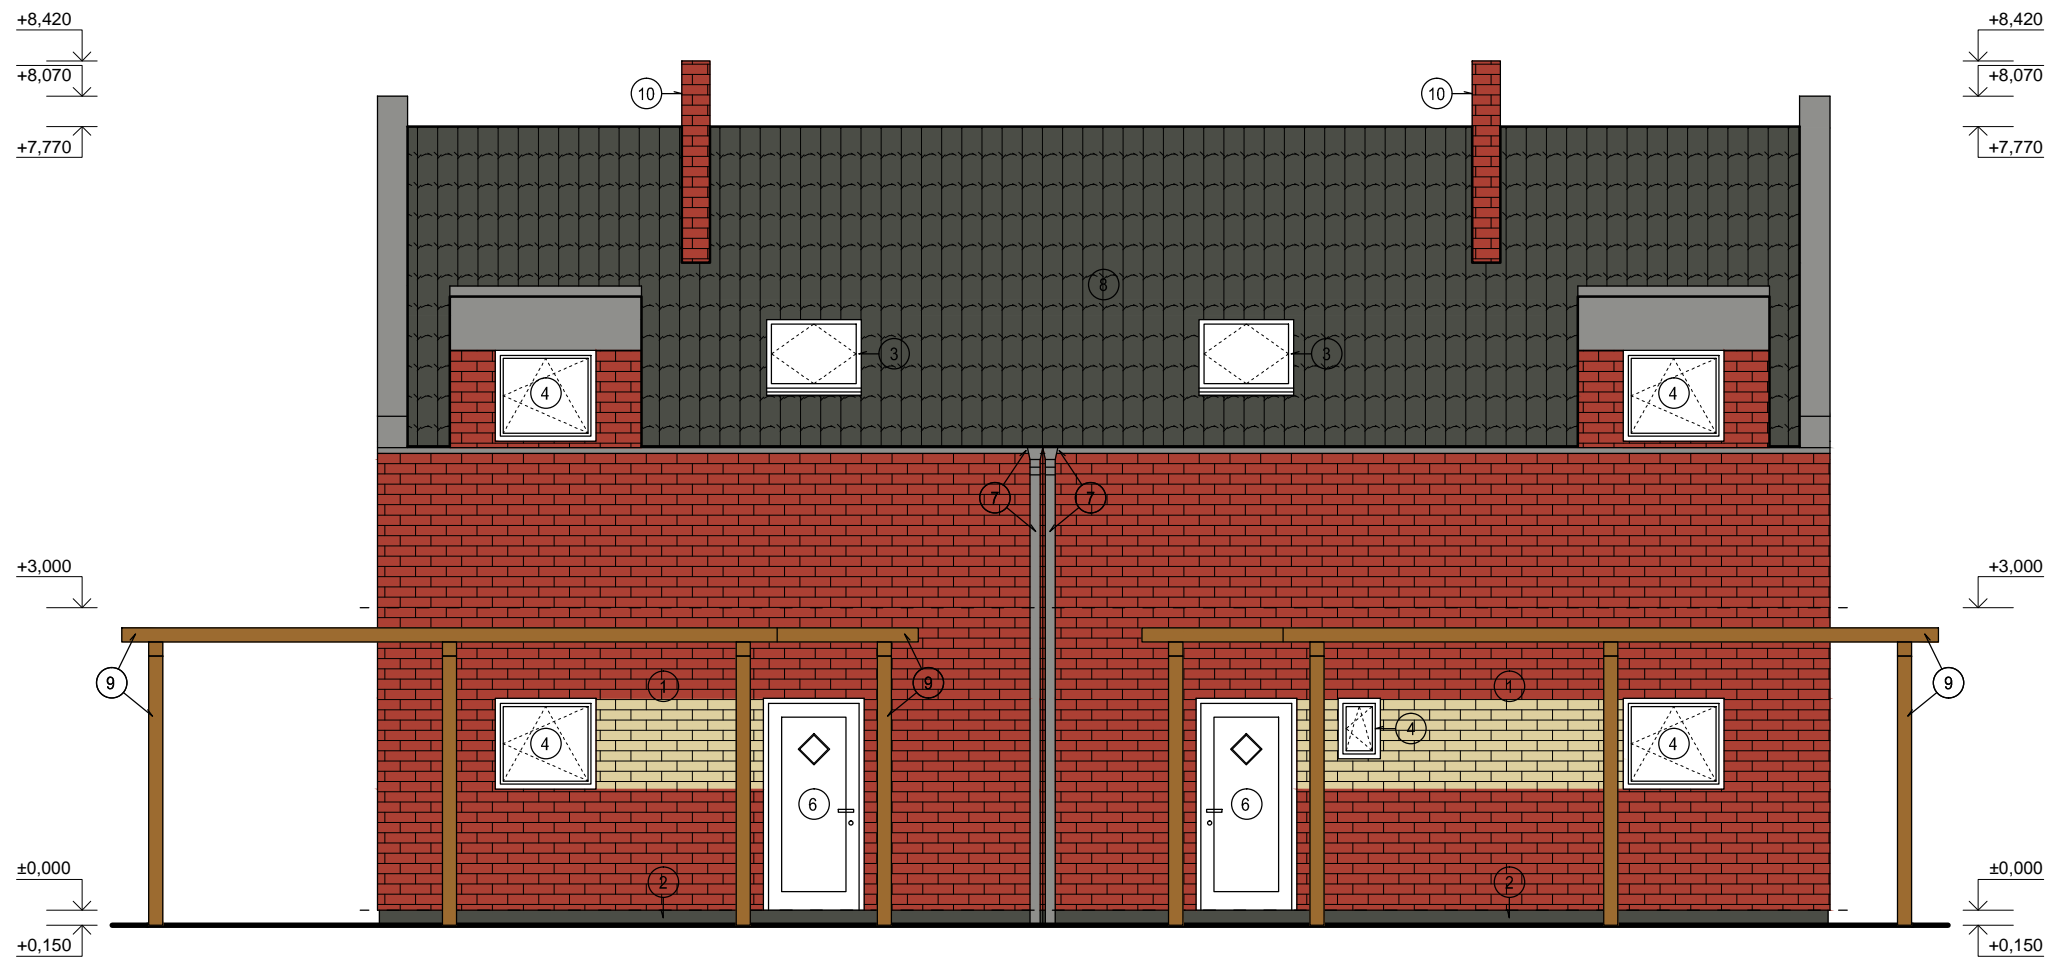

## LEGENDA:

- ① FASÁDNÍ SYSTÉM SCANROC
- ② OMÍTKA SOKLOVÁ - DEKORATIVNÍ OMÍTKA MARMOLIT
- ③ STŘEŠNÍ OKNO - BARVA BÍLÁ
- ④ PLASTOVÉ OKNO - BARVA BÍLÁ
- ⑤ PLASTOVÉ FRANCOUZSKÉ OKNO - BARVA BÍLÁ
- ⑥ PLASTOVÉ DVEŘE - BARVA BÍLÁ
- ⑦ OKAPOVÝ SVOD A ŽLAB - BARVENÝ POZINKOVANÝ PLECH PRACHOVĚ ŠEDÝ
- ⑧ STŘEŠNÍ KRYTINA - PLECHOVÁ IMITACE STŘEŠNÍ TAŠKY
- ⑨ DŘEVĚNÉ PRVKY - ODSTÍN PINIE
- ⑩ KOMÍN
- ⑪ OCELOVÉ ZÁBRADLÍ

# POHLED JIHOZÁPADNÍ



ZELENÝ ZLONÍN - ETAPA 1

**pro-ject**  
 PROJECT ISA spol. s r.o.  
 IČO: 284 65 881  
 MARKUPOVA 2854/2a, 193 00, PRAHA 9  
 tel.: 222 365 391, e-mail: info@pro-ject.cz

Výkres:

POHLED SV a JZ