



POHLED SEVEROZÁPADNÍ

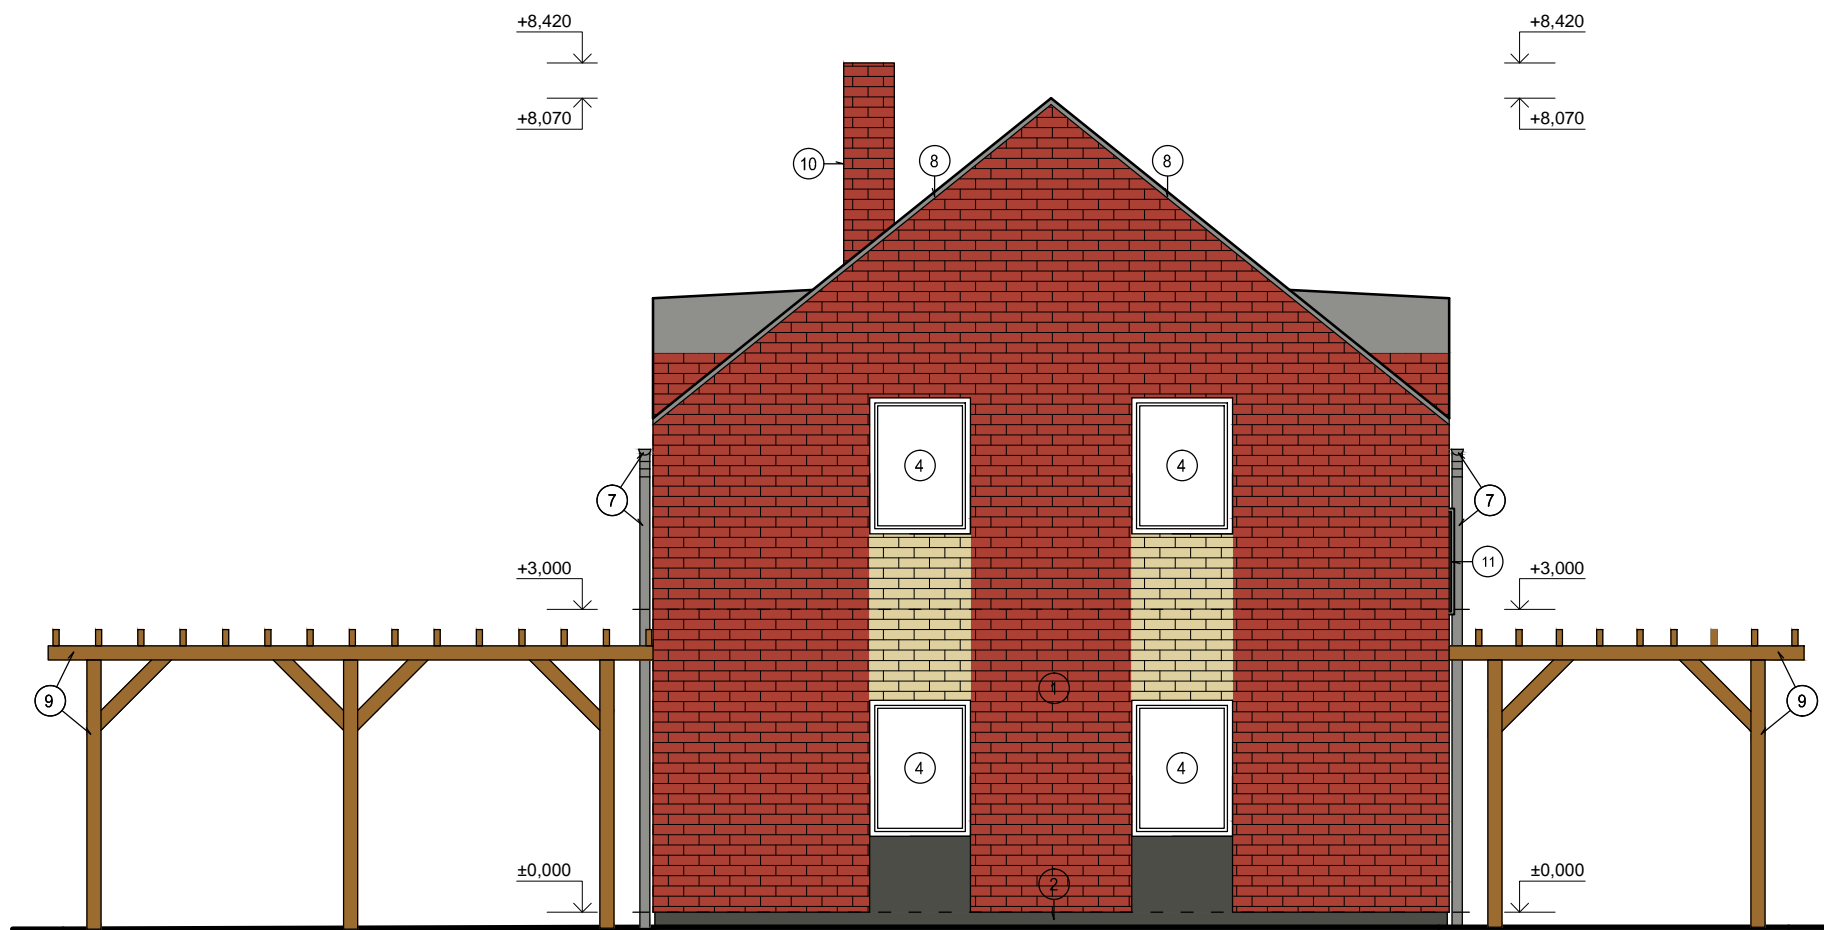

LEGENDA:

- ① FASÁDNÍ SYSTÉM SCANROC
- ② OMÍTKA SOKLOVÁ - DEKORATIVNÍ OMÍTKA MARMOLIT
- ③ STŘEŠNÍ OKNO - BARVA BÍLÁ
- ④ PLASTOVÉ OKNO - BARVA BÍLÁ
- ⑤ PLASTOVÉ FRANCOUZSKÉ OKNO - BARVA BÍLÁ
- ⑥ PLASTOVÉ DVEŘE - BARVA BÍLÁ
- ⑦ OKAPOVÝ SVOD A ŽLAB - BARVENÝ POZINKOVANÝ PLECH PRACHOVĚ ŠEDÝ
- ⑧ STŘEŠNÍ KRYTINA - PLECHOVÁ IMITACE STŘEŠNÍ TAŠKY
- ⑨ DŘEVĚNÉ PRVKY - ODSTÍN PINIE
- ⑩ KOMÍN
- ⑪ OCELOVÉ ZÁBRADLÍ

POHLED JIHOVÝCHODNÍ

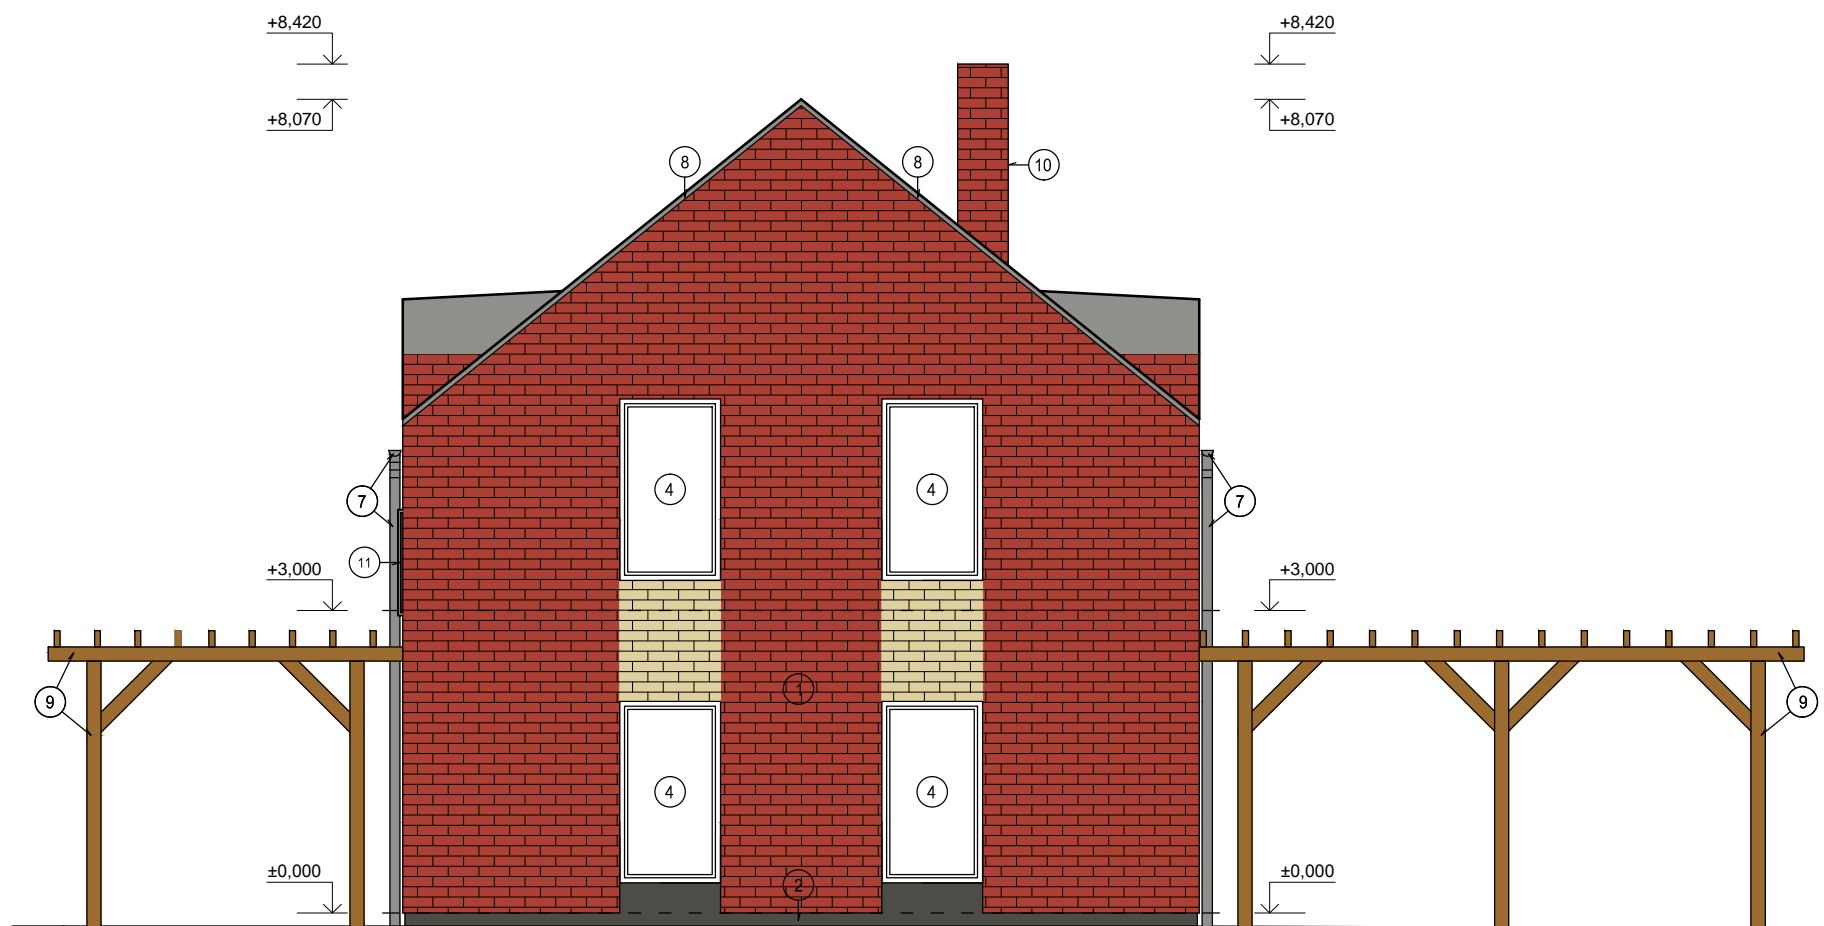

ZELENÝ ZLONÍN - ETAPA 1

pro-ject
PROJECT ISA spol. s r.o.
IČO: 284 65 881
MARKUPOVA 2854/2a, 193 00, PRAHA 9
tel.: 222 365 391, e-mail: info@pro-ject.cz

Výkres:

POHLED SZ a JV