


PŮDORYS 1.NP

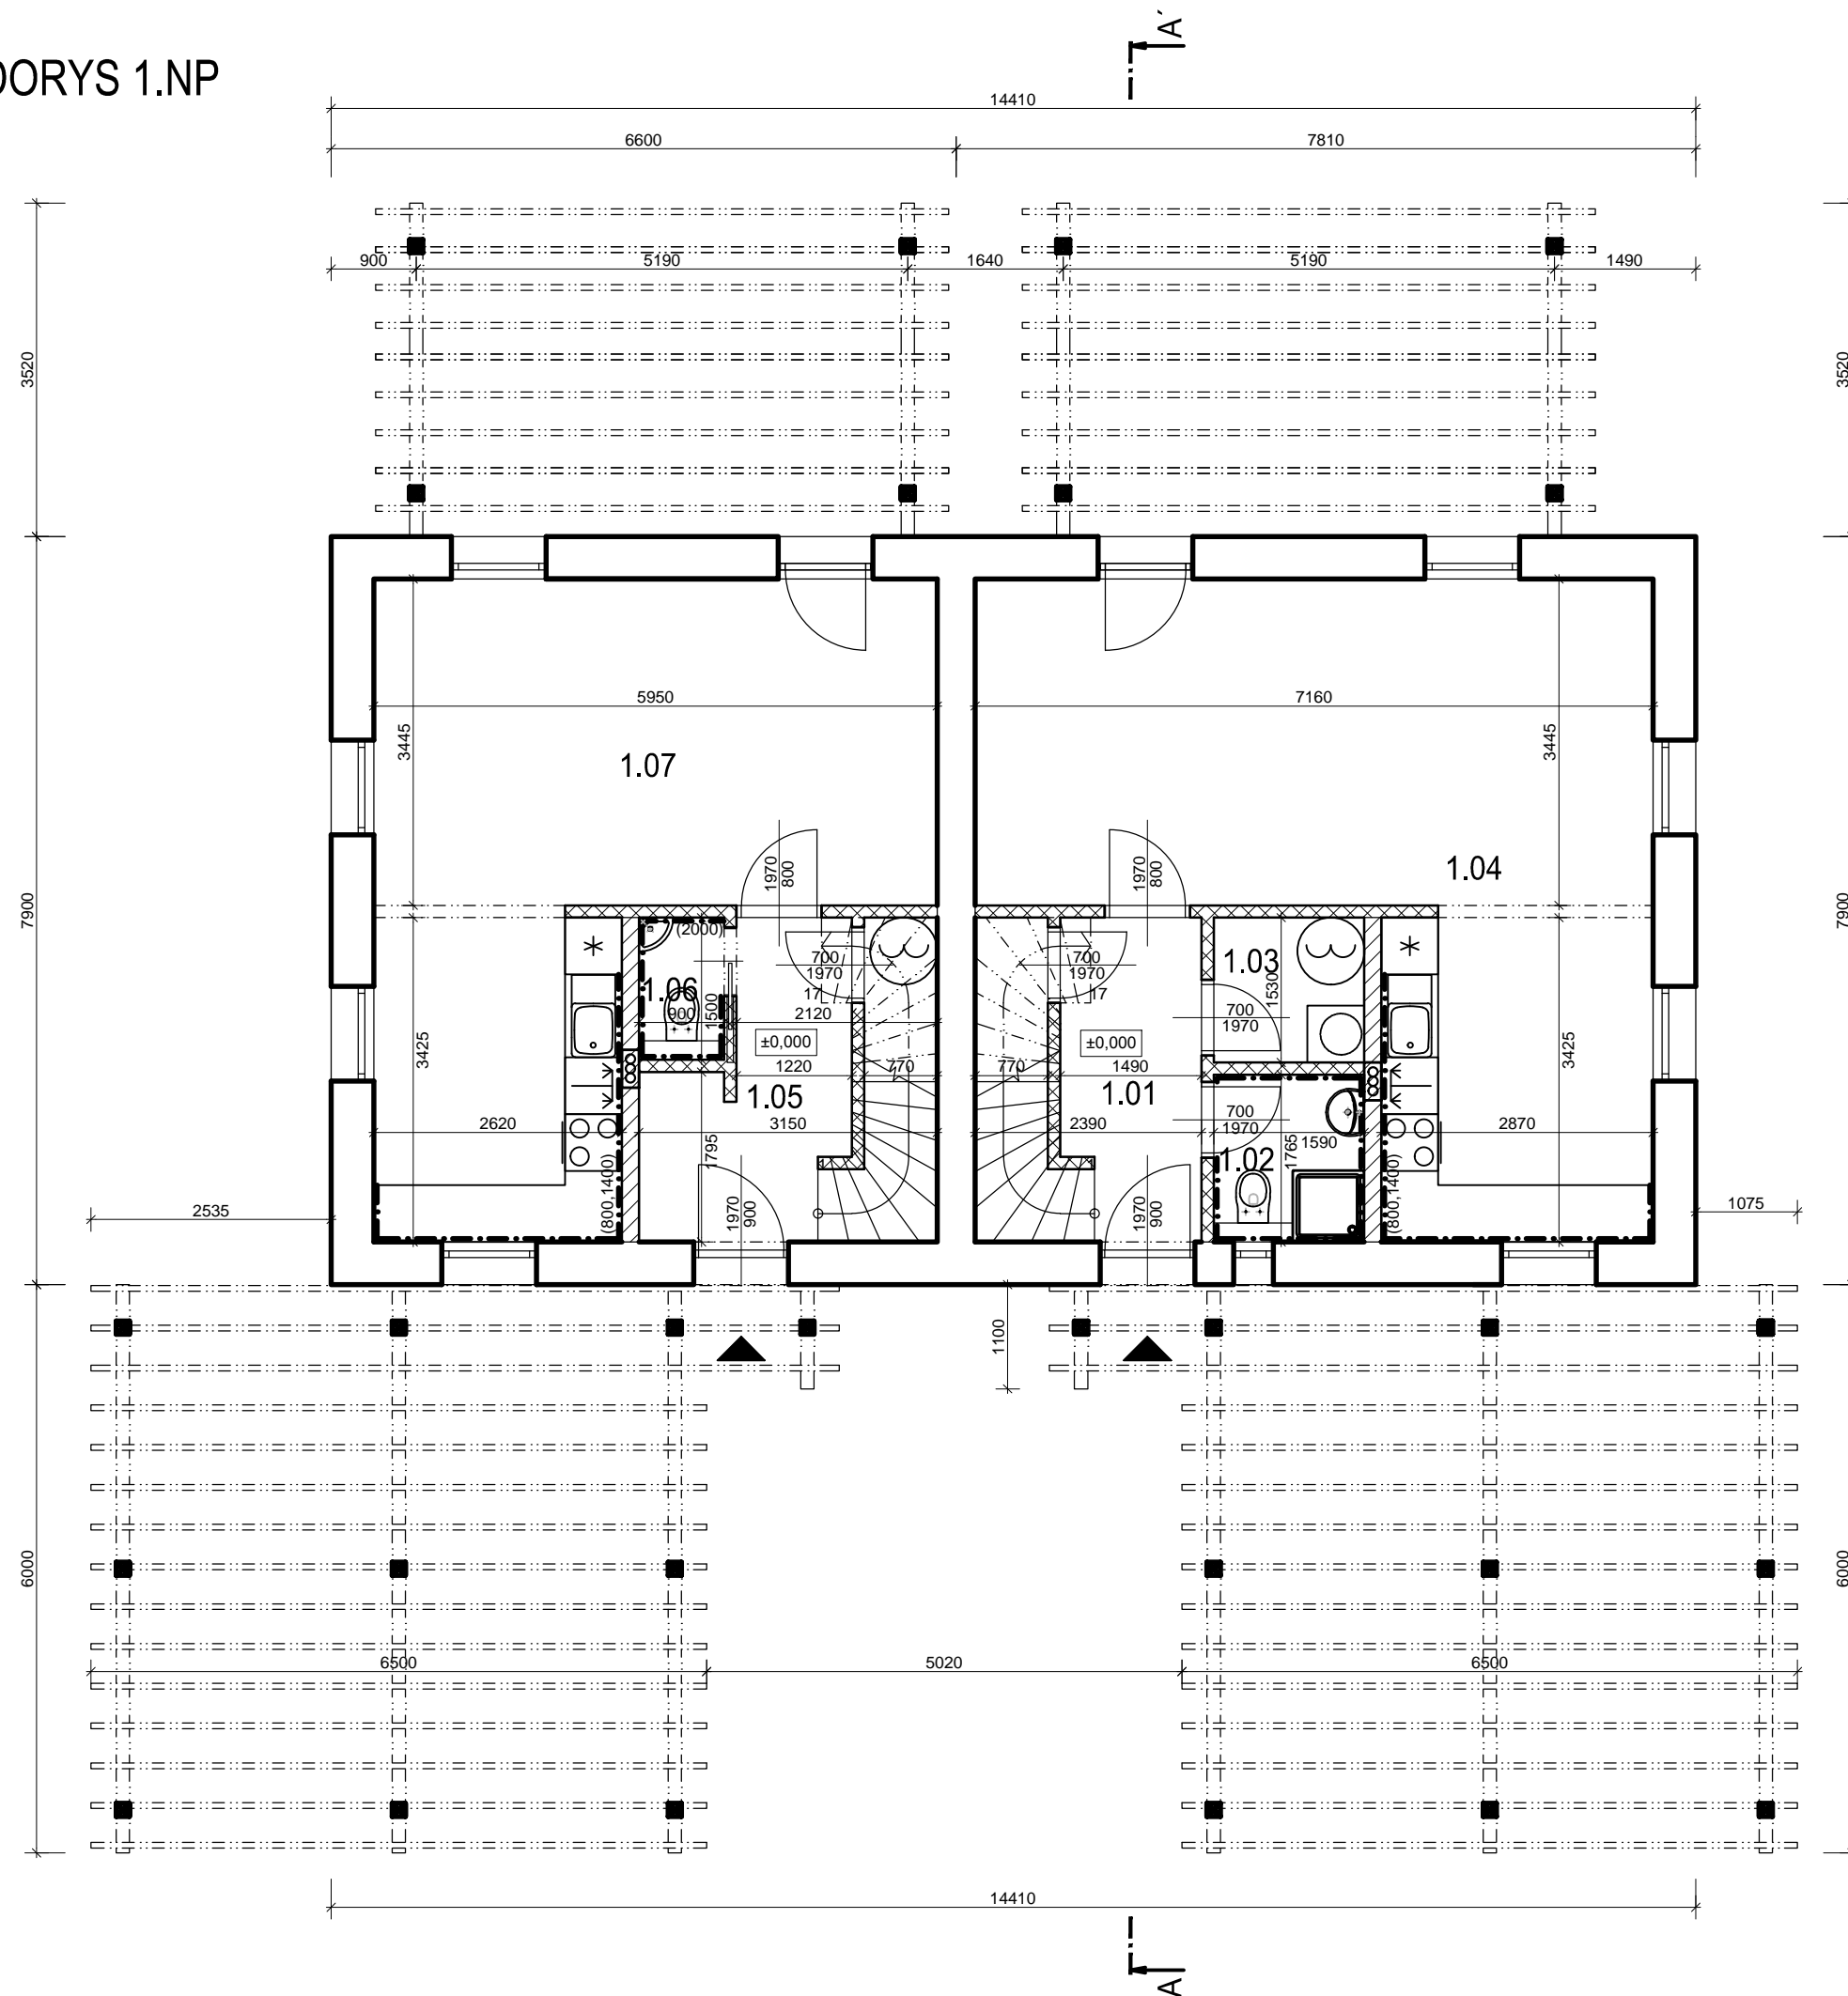

TABULKA MÍSTNOSTÍ:

OZN.	NÁZEV MÍSTNOSTI		PLOCHA [m ²]
1.01	CHODBA + SCHODIŠTĚ	BYT - A	8,2
1.02	KOUPELNA + WC		2,8
1.03	KOMORA		2,4
1.04	OBÝVACÍ POKOJ + KUCHYŇ	BYT - B	34,8
1.05	CHODBA + SCHODIŠTĚ		9,1
1.06	WC		1,3
1.07	OBÝVACÍ POKOJ + KUCHYŇ		29,7
BYT - A			48,2
BYT - B			40,15
CELKEM			88,38

ZELENÝ ZLONÍN - ETAPA 1

pro-ject
PROJECT ISA spol. s r.o.
IČO: 284 65 881
MARKUPOVA 2854/2a, 193 00, PRAHA 9
tel.: 222 365 391, e-mail: info@pro-ject.cz

Výkres:

PŮDORYS 1.NP