


# PŮDORYS 2.NP

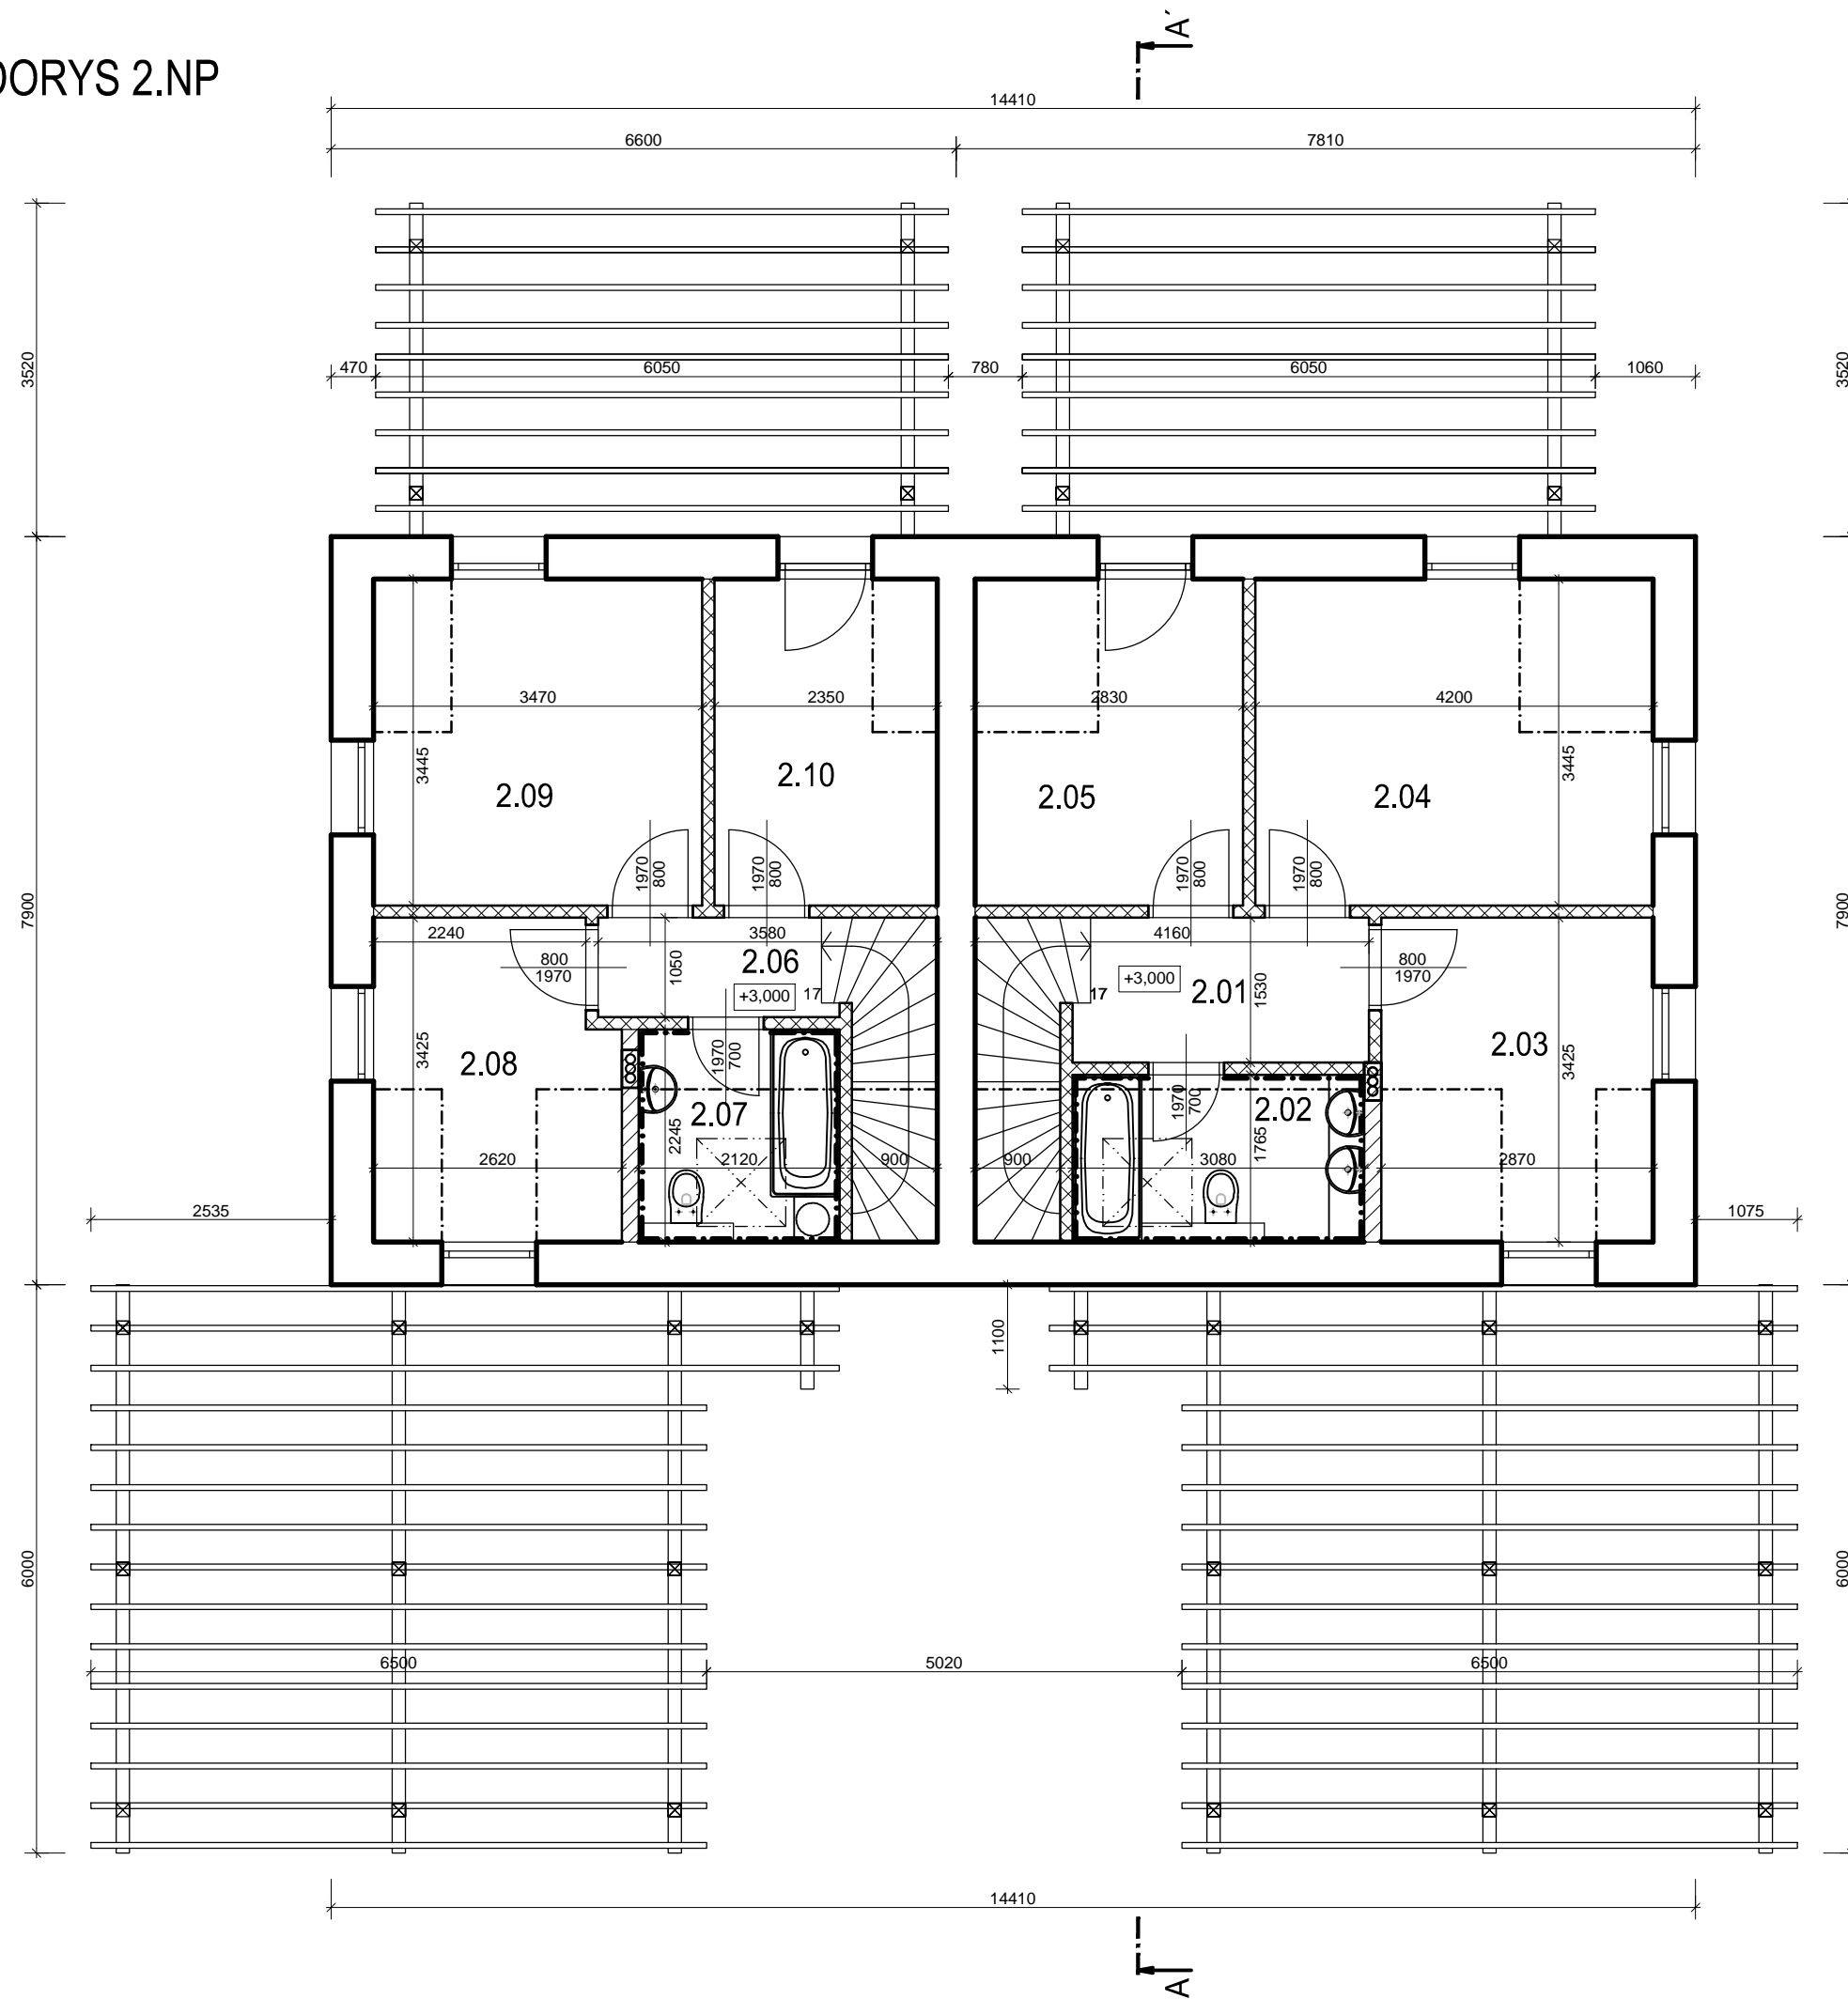

## TABULKA MÍSTNOSTÍ:

OZN.	NÁZEV MÍSTNOSTI		PLOCHA [m <sup>2</sup> ]
2.01	CHODBA + SCHODIŠTĚ	BYT - A	8,0
2.02	KOUPELNA + WC		5,4
2.03	POKOJ		9,8
2.04	POKOJ		14,5
2.05	POKOJ		9,7
2.06	CHODBA + SCHODIŠTĚ	BYT - B	5,9
2.07	KOUPELNA + WC		4,8
2.08	POKOJ		8,5
2.09	POKOJ		12,0
2.10	POKOJ		8,1
BYT - A			47,5
BYT - B			39,21
CELKEM			86,68

ZELENÝ ZLONÍN - ETAPA 1

**pro-ject**  
PROJECT ISA spol. s r.o.  
IČO: 284 65 881  
MARKUPOVA 2854/2a, 193 00, PRAHA 9  
tel.: 222 365 391, e-mail: info@pro-ject.cz

Výkres:

PŮDORYS 2.NP