



ŘEZ A-A'

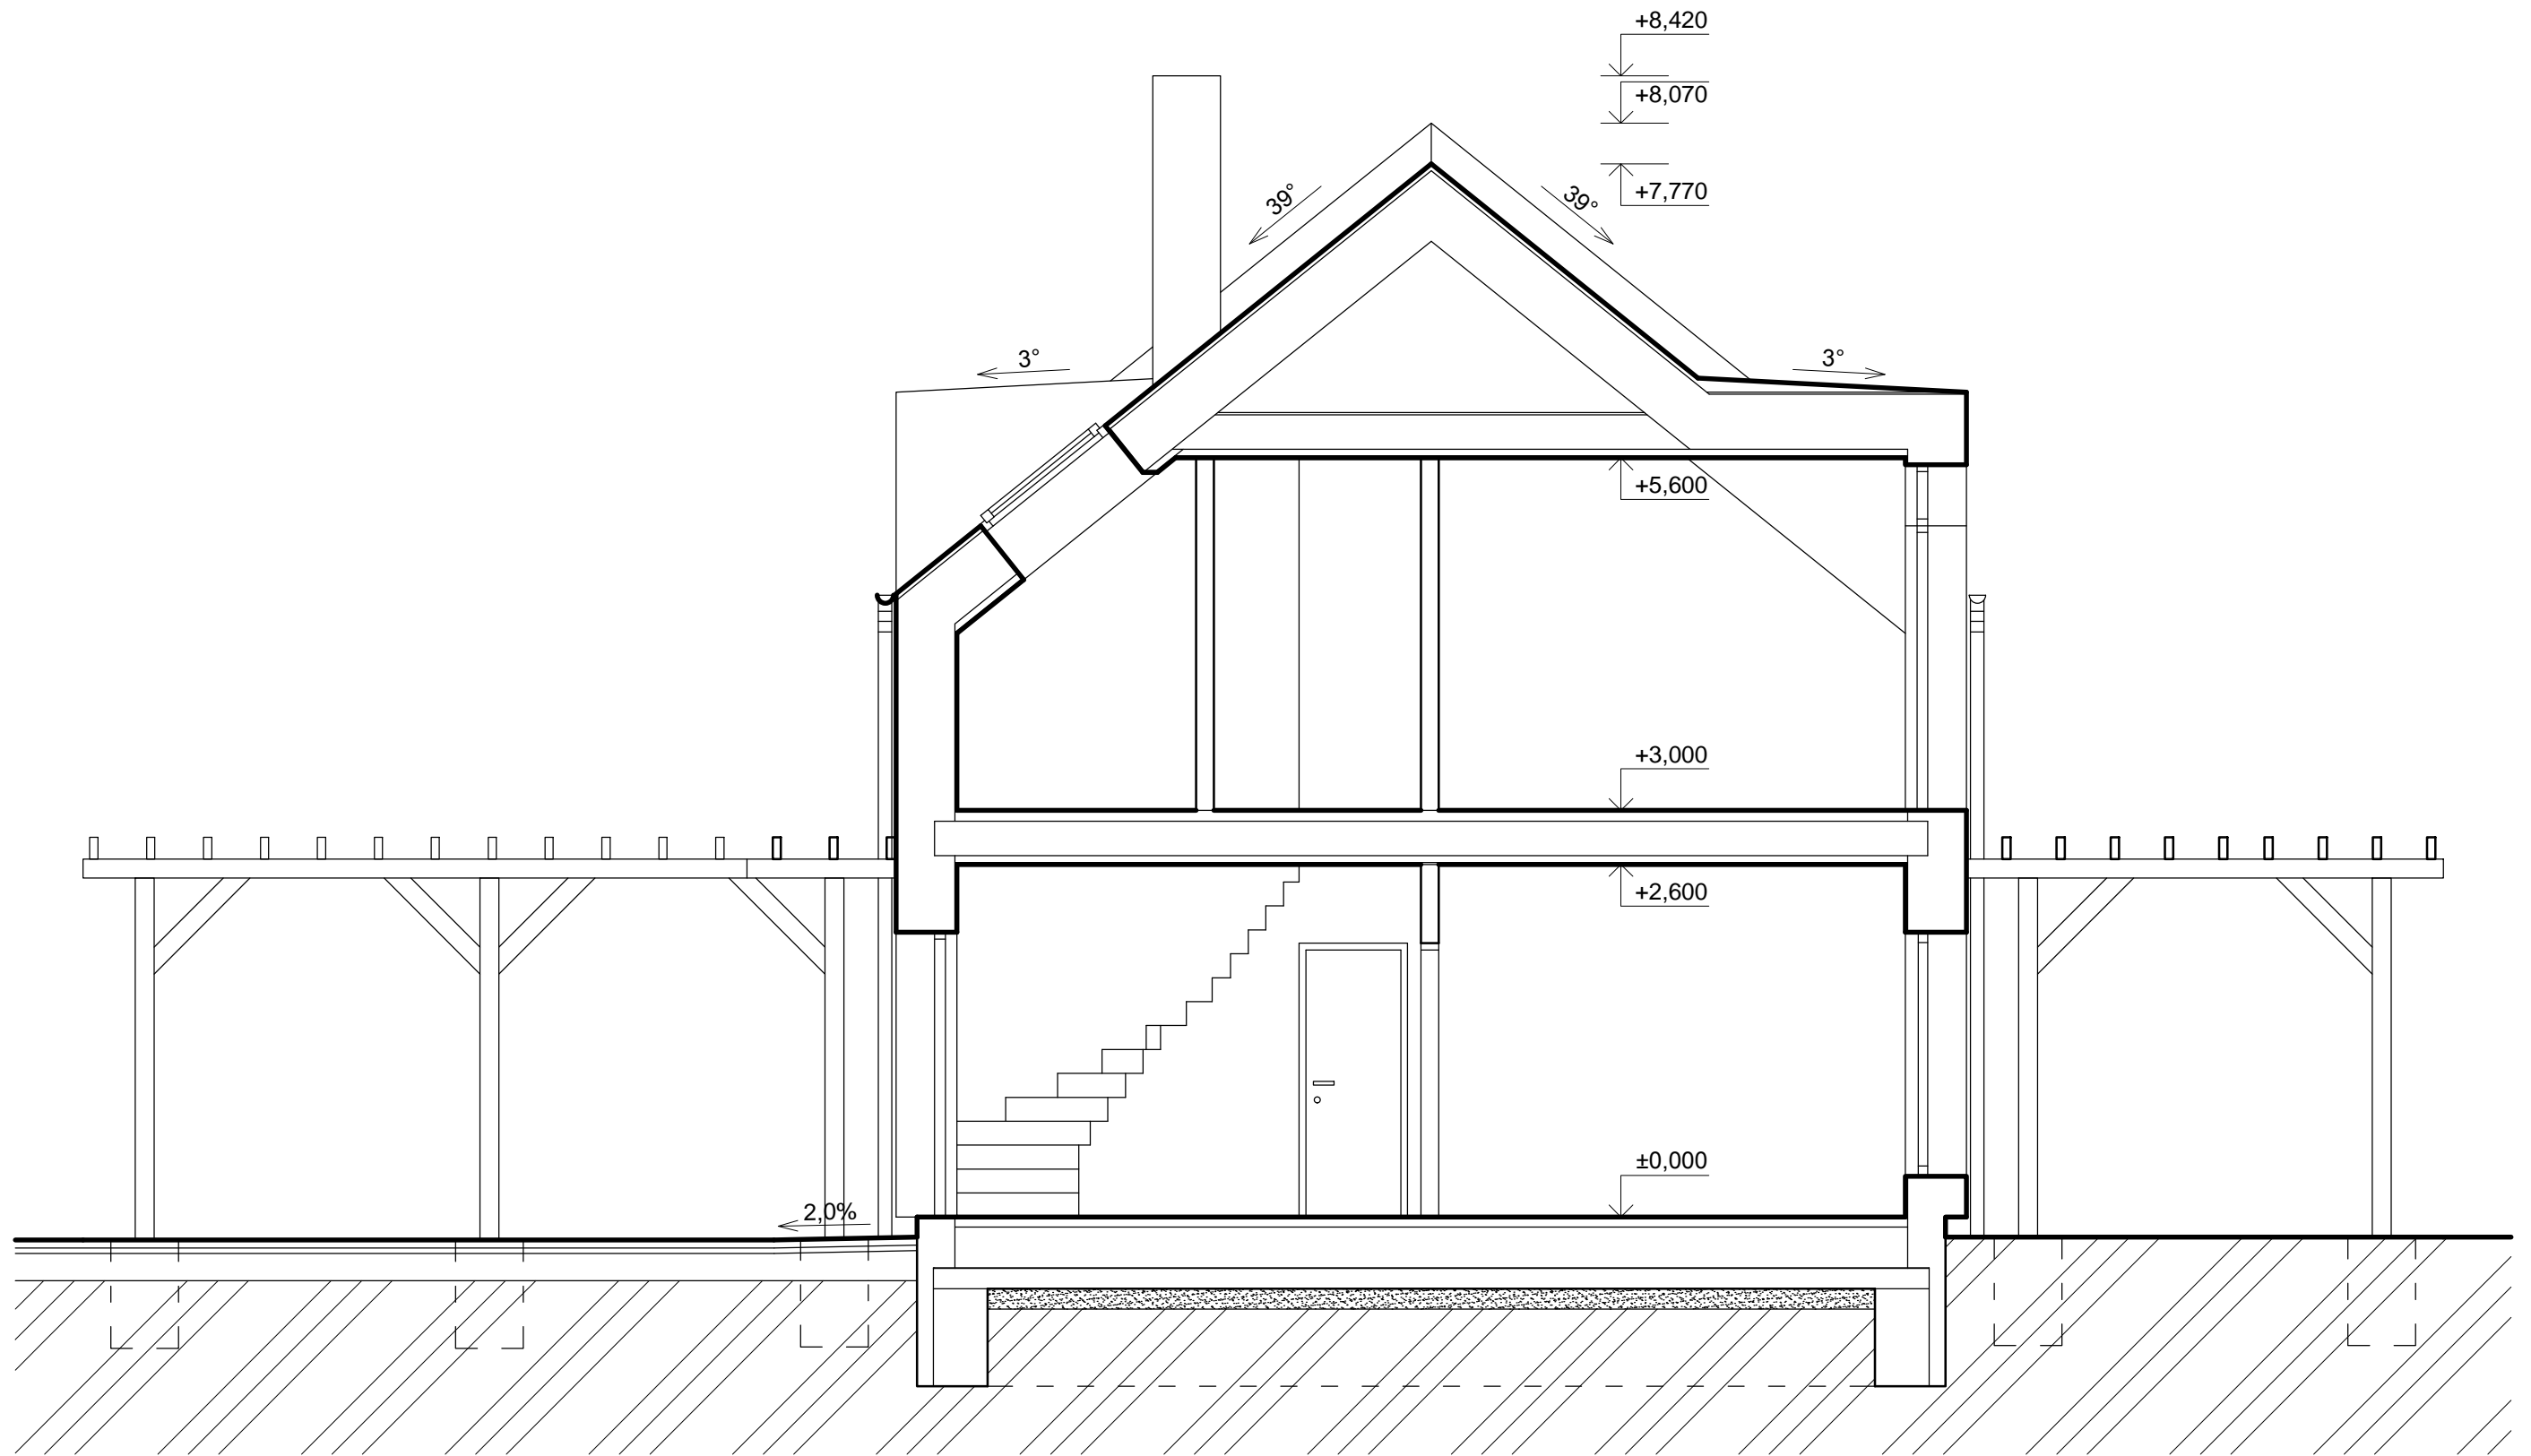

ZELENÝ ZLONÍN - ETAPA 1	 pro-ject PROJECT ISA spol. s r.o. IČO: 284 65 881 MARKUPOVA 2854/2a, 193 00, PRAHA 9 tel.: 222 365 391, e-mail: info@pro-ject.cz
Výkres:	ŘEZ A-A'